


MLADÁ BOLESLAV

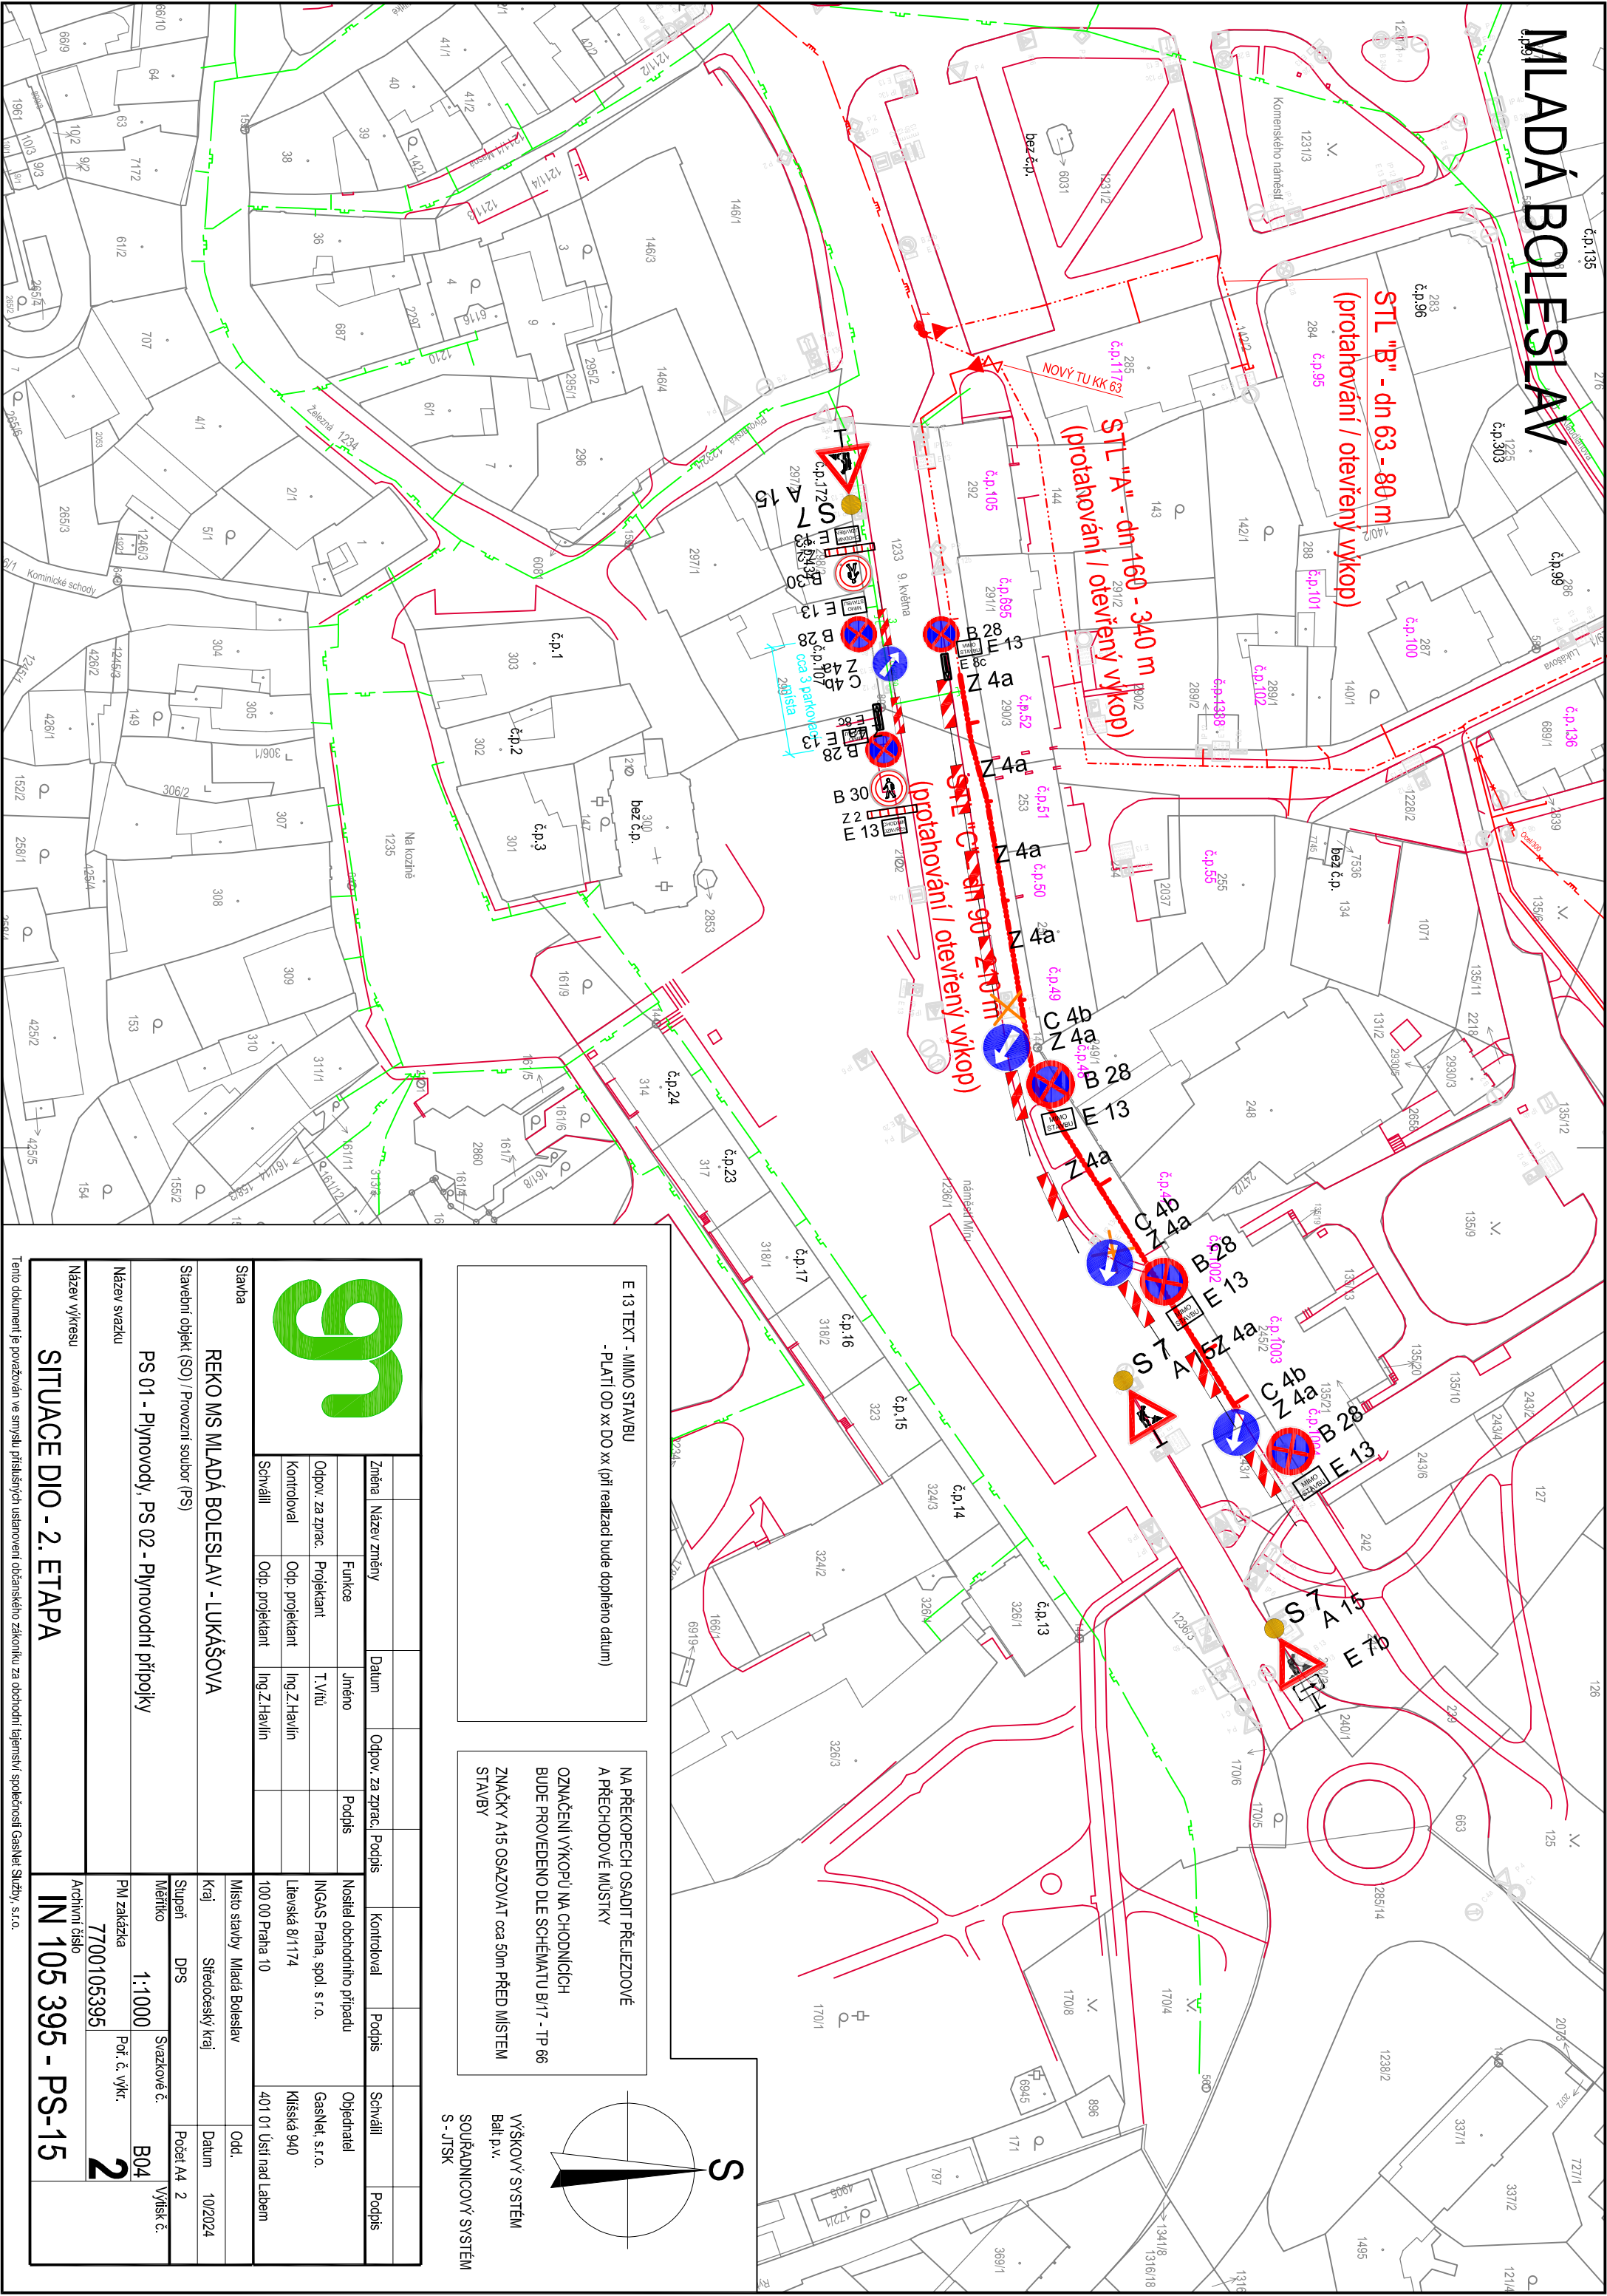

SITUACE DIO - 2. ETAPA

Název výkresu	IN 105 395 - PS-15
---------------	--------------------

Tento dokument je považován za smluvní přílohu k smlouvě o dílo a jeho obsahem není závazek stavebního úřadu k vydání stavebního povolení.



REKO MS MLADÁ BOLESLAV - LUKÁŠOVA

Stavební objekt (SO) / Provozní soubor (PS)

PS 01 - Plynovody, PS 02 - Plynovodní přípojky

Název stavby

Název svazku


Název výkresu

SITUACE DIO - 2. ETAPA

E 13 TEXT - MIMO STAVBU
- PLATI OD xx DO xx (při realizaci bude doplněno datum)

NA PŘEKÓPECH OSADIT PŘEJEZDOVÉ
A PŘECHODOVÉ MÍSTKY

OZNAČENÍ VÝKOPŮ NA CHODNÍČÍCH
BUDE PROVEDENO DLE SCHÉMATU B1/7 - TP 66
ZNAČKY A15 OSAZOVAT cca 50m PŘED MÍSTEM
STAVBY

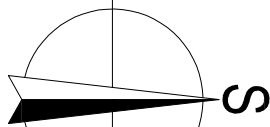

VÝŠKOVÝ SYSTÉM
Bát p.v.

SOUŘADNICOVÝ SYSTÉM
S - JTSK

Změna	Název změny	Datum	Odpov. za zprac.	Podpis	Kontroloval	Podpis	Schválil	Podpis
	Funkce	Jméno						
	Projekční	T. Vít						
	Kontroloval	Ing. Z. Havlín						
	Schválil	Ing. Z. Havlín						

Místo stavby Mladá Boleslav

Kraj Středočeský kraj

Stupeň DPS

Měřítko 1:1000

PNV zakázka 7700105395

Poř. č. výkr. B04

Výkres č. 2

Archivní číslo

IN 105 395 - PS-15