
		ev.č.: HI 005
H-INTES s.r.o. Pod Borkem 319 Mladá Boleslav IČ:25636332		DOPRAVNÍ OPATŘENÍ NA AKCI "OPRAVA ULICE VODKOVA, MLADÁ BOLESLAV"
Datum: 16.6.2021	Vypracoval: Martin Procházka	

PhDr. Jaroslav Palaczk
 Digitálně podepsal
 PhDr. Jaroslav Palaczk
 Datum: 2021.06.22 10:47:02 +02'00'

MAGISTRÁT MĚSTA
 Mladá Boleslav
 odbor dopravy
 * stíhacího hospodářství

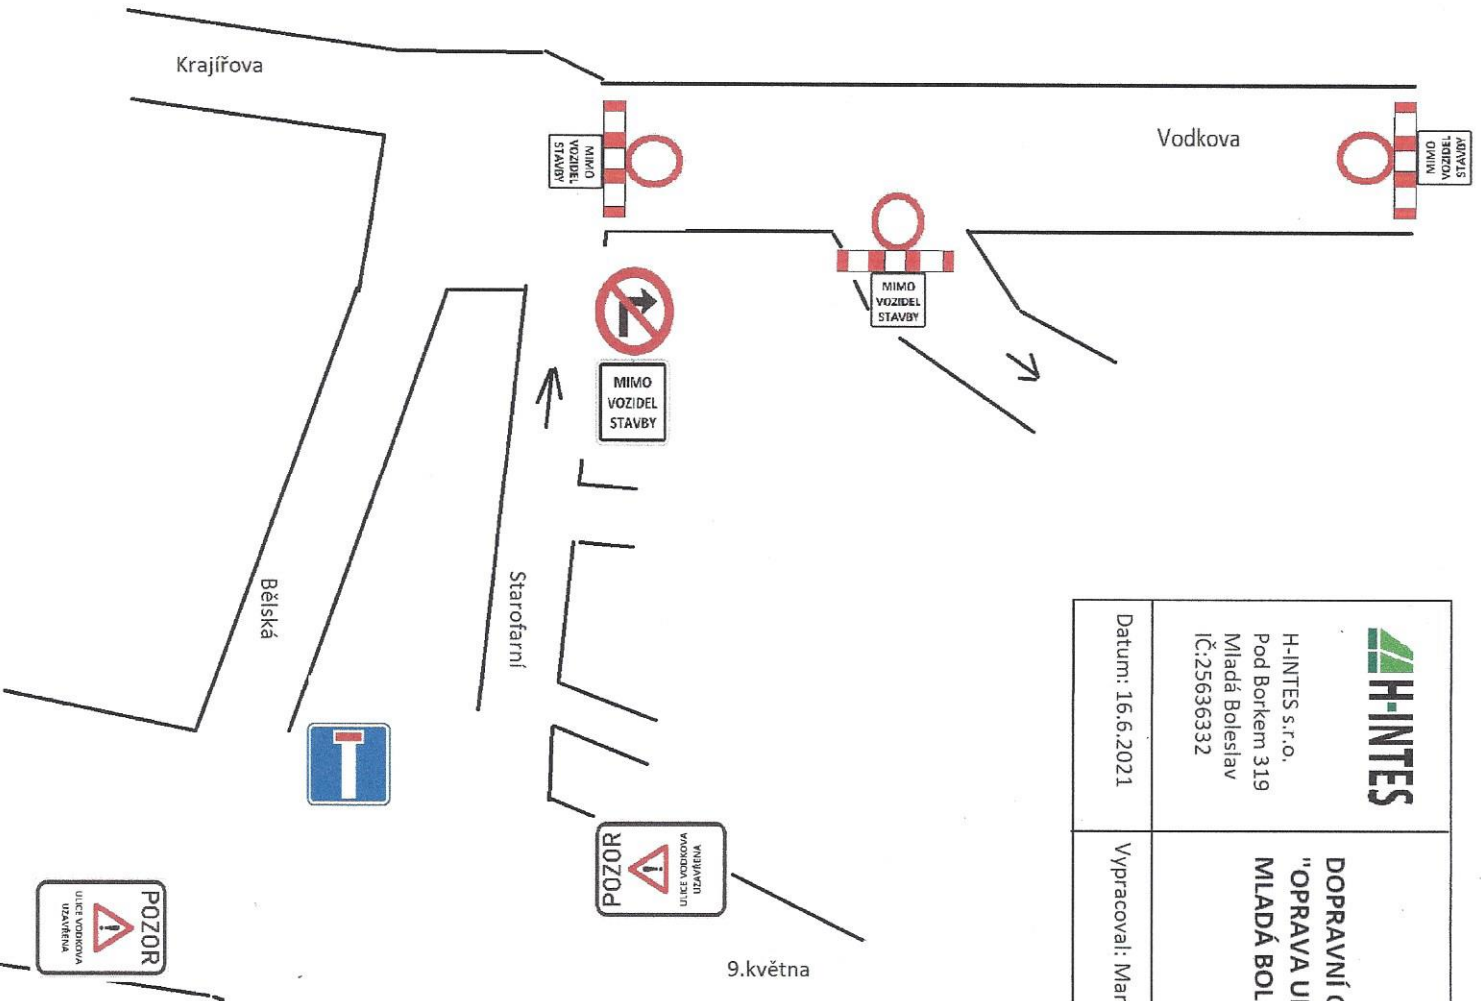

Stávající dopravní značení v kce s přechodným DZ bude zakryt
 Dopravní značky B28 budou umístěny 7 dní před začátkem stavby

Schválili:

