




DZ B28 instalovat 7 dni pfedem!  
 Stávající DZ v rozporu s uzavírkou zakrýt!


Schválil:  
**Ing. Tomáš Bláha**  
 Digitálně podepsal Ing. Tomáš Bláha  
 Datum: 2022.03.28  
 13:36:34 +02'00'

**MAGISTRÁT MĚSTA**  
 Mladá Boleslav  
 odbor dopravy  
 silničního hospodářství  
 34

29.3.2022 *[Signature]*

 JAZNAK spol.s r.o. Vřec 26 293 01 Mladá Boleslav tel. 326 733 540 fax. 326 737 330	akce:	Dopravní opatření při výstavbě cyklostezky na náměstí Republiky v Mladé Boleslavi	zak. číslo:	S 3603
	investor:		datum:	10.3.2022
			vypracoval:	L. JANDA
			podpis:	
			č. přílohy:	1



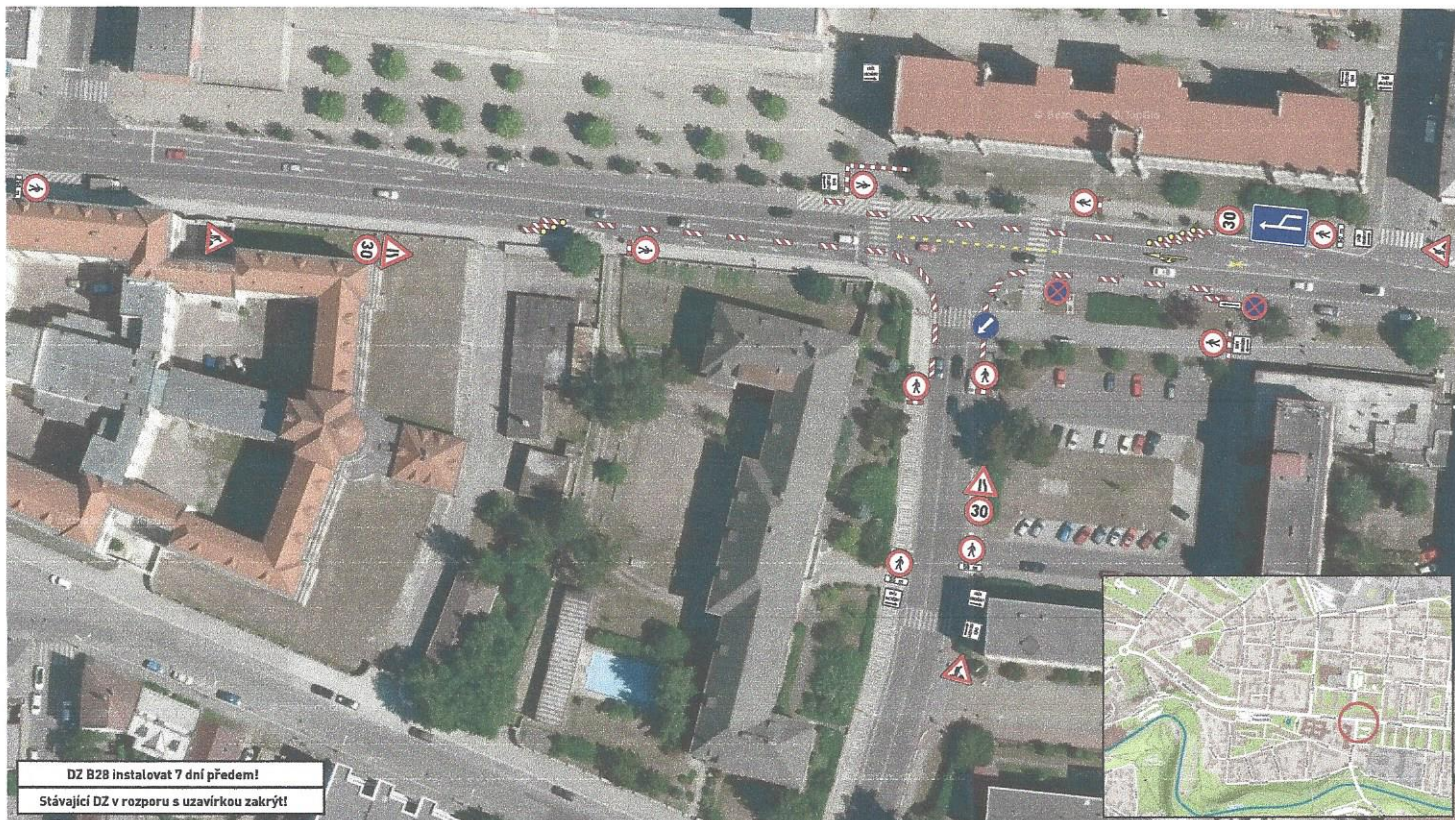


DZ B28 instalovat 7 dní předem!  
 Stávající DZ v rozporu s uzavírkou zakrýt!

Schválit:  
**Ing. Tomáš Bláha**  
 Digitálně podepsal Ing. Tomáš Bláha  
 Datum: 2022.03.28  
 13:43:22 +02'00'

**MAGISTRÁT MĚSTA**  
 Mladá Boleslav  
 odbor dopravy  
 silničního hospodářství  
 34  
 29. 3. 2022

 JAZNAK spol.s r.o. Vinec 26 293 01 Mladá Boleslav tel. 326 733 540 fax. 326 737 330	zak. číslo:	S 3604
	akce: Dopravní opatření při výstavbě cyklostezky na křižovatce Jičínská - Na Celně v Mladé Boleslavi	datum:
investor:	vypracoval:	L. JANDA
	podpis:	
	č. přílohy:	1