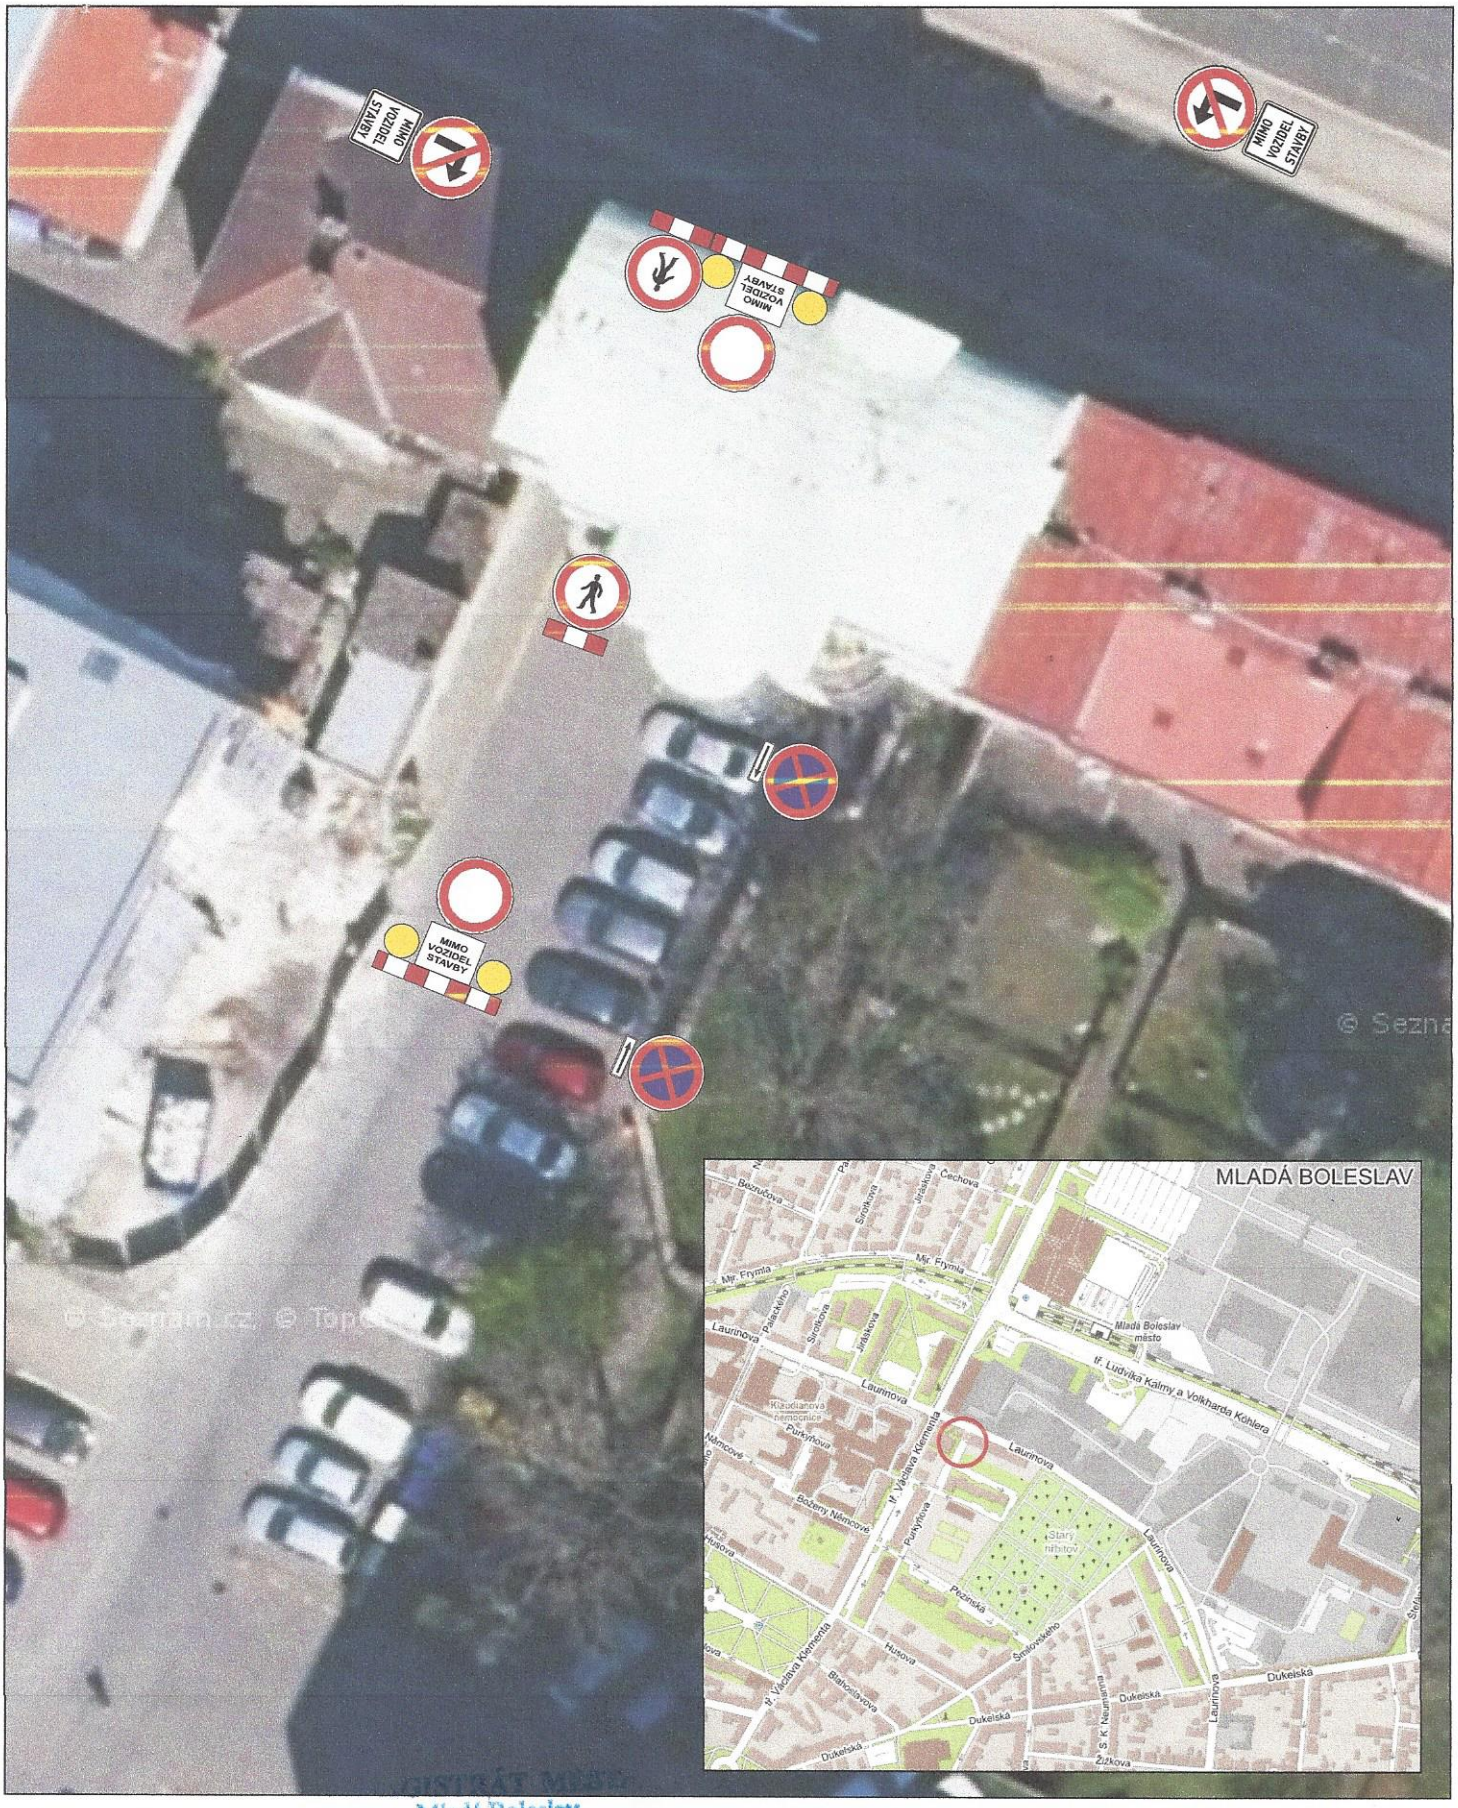

Schválil:

Ing. Tomáš Bláha

Digitálně podepsal Ing. Tomáš Bláha
Datum: 2023.03.01 10:25:39 +01'00'

Mladá Boleslav
odbor dopravy
Městského hospodářství

13.3.
2023

JAZNAK spol.s r.o. Vinec 26 293 01 Mladá Boleslav tel. 326 733 540 fax. 326 737 330	akce: Dopravní opatření při rekonstrukci bytového domu č.p. 1268 v ulici Purkyňova - Ml. Boleslav	zak. číslo:	S 3960
		datum:	15.2.2023
		vypracoval:	L. JANDA
	investor:	podpis:	
		č. přílohy:	1