


Ing. Tomáš Bláha
 Digitálně podepsal Ing. Tomáš Bláha
 Datum: 2023.07.18
 08:39:32 +02'00'

ZNAČKY V ROZPORU S DIO BUDOU ZNEPLATNĚNY

UZAVŘENÍ TŘÍDY VÁCLAVA KLEMENTA OD KRÍŽOVATKY S ULICÍ JASELSKÁ PO MUZEUM ŠKODA AUTO A ČÁSTI ULICE LAURINOVA V DÉLCE CCA 770 BM



Ředitel atelieru Ing. Jiráček J.	Zodpovědný projektant Ing. Horáček J.	Tech. kontrola Ing. Adamů J.	Vypracoval Loupyš M.	<p>GR PROJECT s.r.o., FOG SOUKAŠN 319, 251 01 Hrádky nad Sázavou tel.: +420 326 700 666 GSM GATE: +420 608 602 039 fax: +420 326 700 665 e-mail: info@grproject.cz URL: http://www.grproject.cz</p>
stavba: OBNOVA POVRCHU NA TŘIDĚ VÁCLAVA KLEMENTA, MLADÁ BOLESLAV			HIP: Miroslav Loupyš	
část: DOPRAVNĚ-INŽENÝRSKÉ OPATŘENÍ			číslo zakázky: 2023-001/08	stupeň dokumentace: 07.2023
objekt: SITUACE DIO			měřič: -	formát: A4
výřez číslo: DIO54			výřez číslo: DIO54	
název dig.souboru: DIO_VKL.dwg		číslo přílohy: DIO54		DIO54

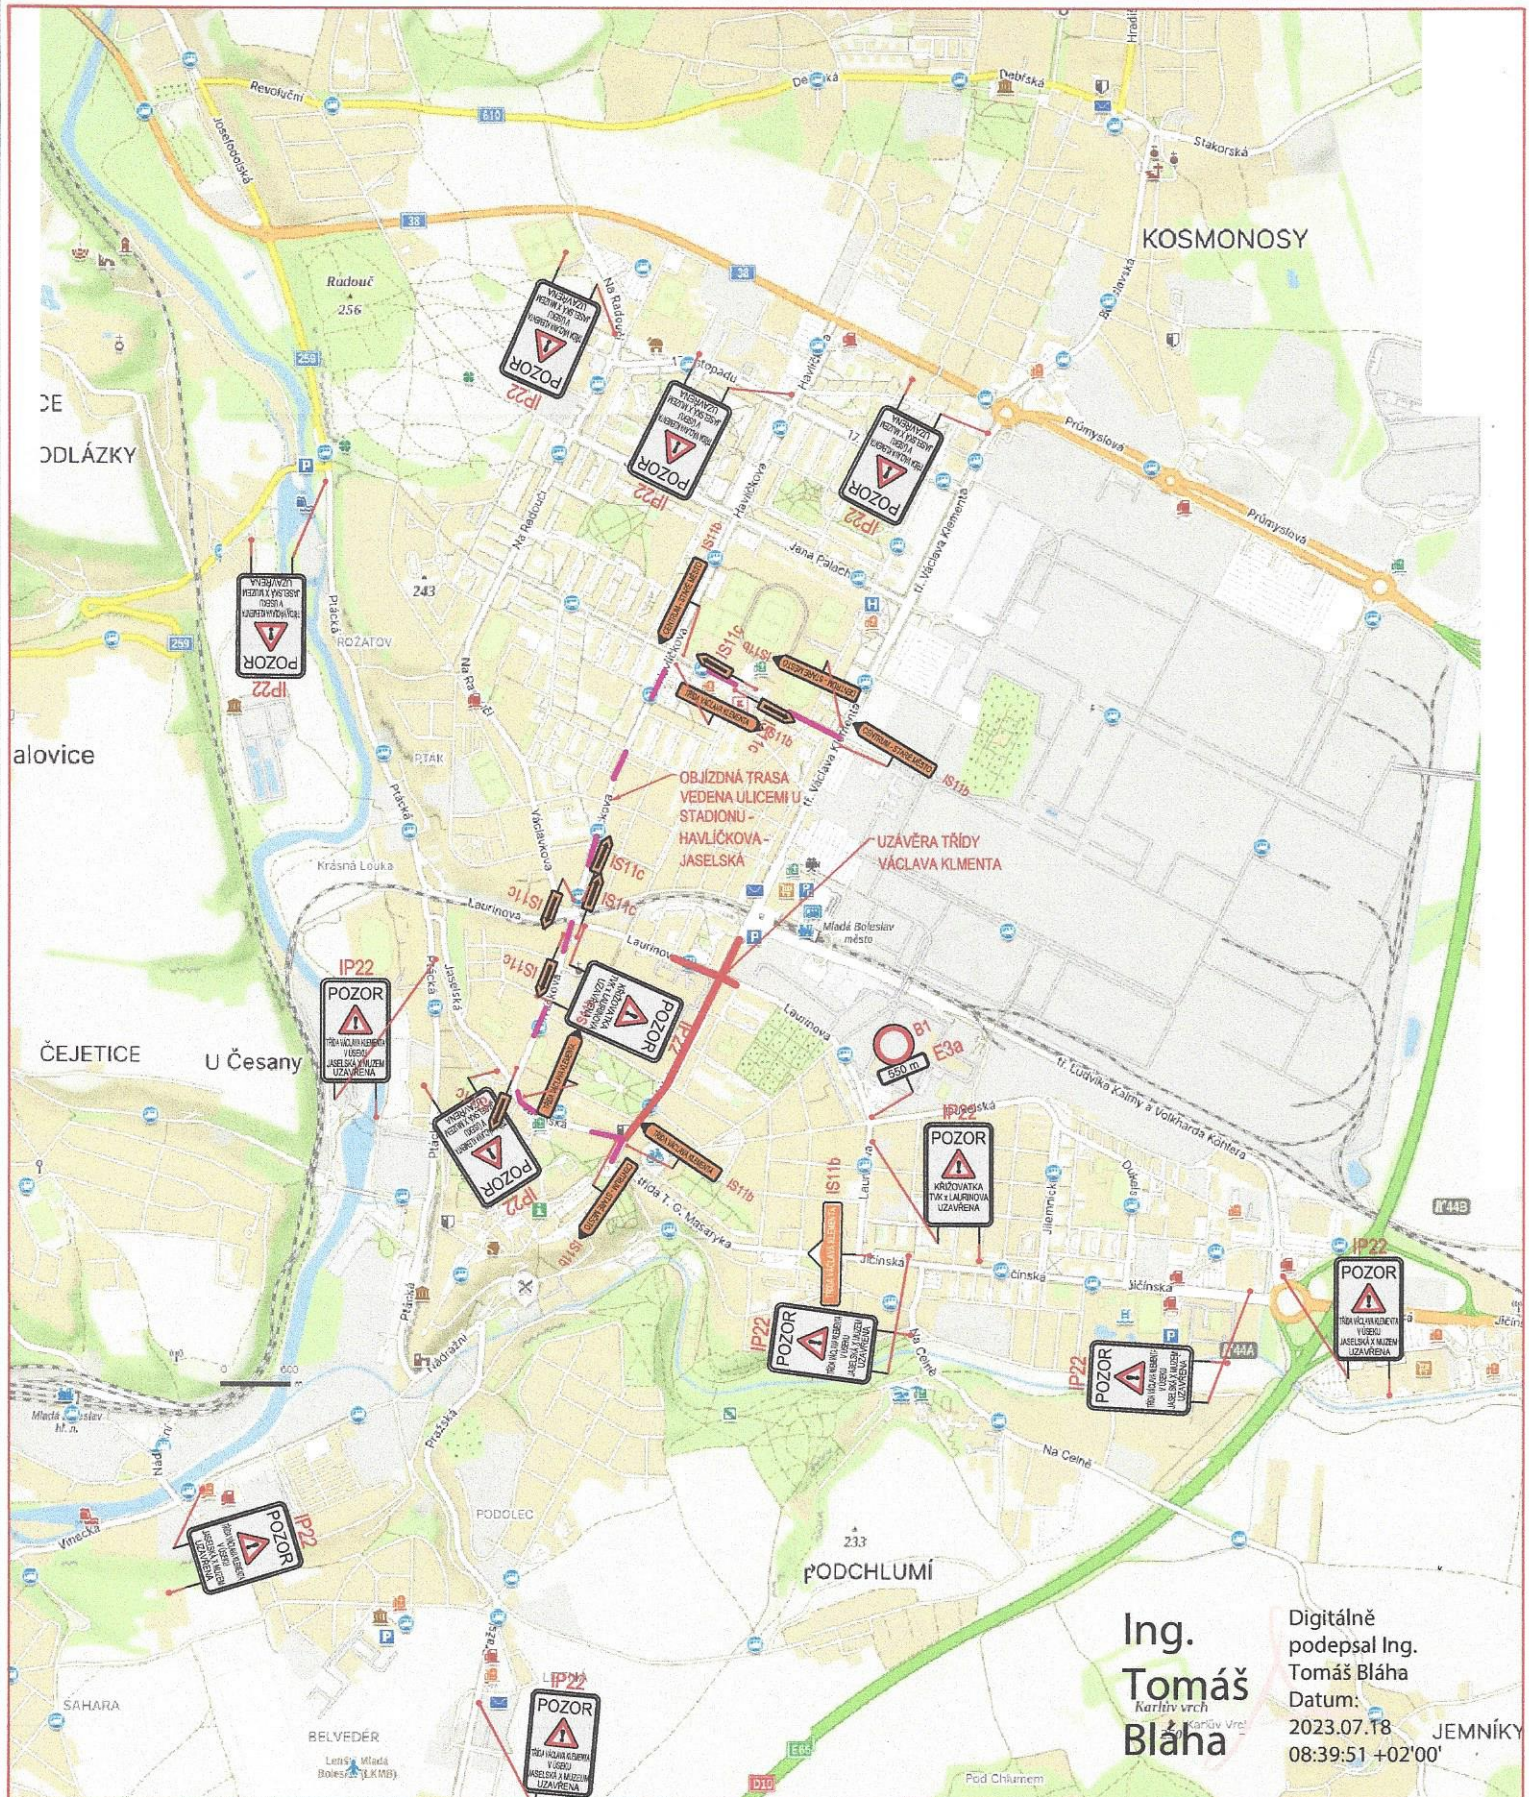


Ing. Tomáš Bláha
 Karlov vrch
 Digitálně podepsal Ing. Tomáš Bláha
 Datum: 2023.07.18
 08:39:51 +02'00'

ZNAČKY V ROZPORU
 S DIO
 BUDOU
 ZNEPLATNĚNY

UMÍSTĚNÍ
 INFORMATIVNÍCH
 ZNAČEK O
 UZÁVĚŘE NA
 TRÍDĚ VÁCLAV
 KLMENTA

Ředitel atelieru Ing. Jiráček J.	Zodpovědný projektant Ing. Horáček J.	Tech. kontrola Ing. Adamů J.	Vypracoval Loupy M.	
stavba: OBNOVA POVRCHU NA TRÍDĚ VÁCLAVA KLMENTA, MLADÁ BOLESLAV				
část: DOPRAVNĚ-INŽENÝRSKÉ OPATŘENÍ				HIP: Miroslav Loupy
objekt: -				číslo zakázky: 2023-001/08
obsah: SITUACE DIO				stupeň dokumentace: DIO
název dig.souboru: DIO_TVE.dwg číslo přílohy: DIO55				datum: 07.2023
				mřítko: - formát: A4
				vykres číslo: - výtisk číslo: -

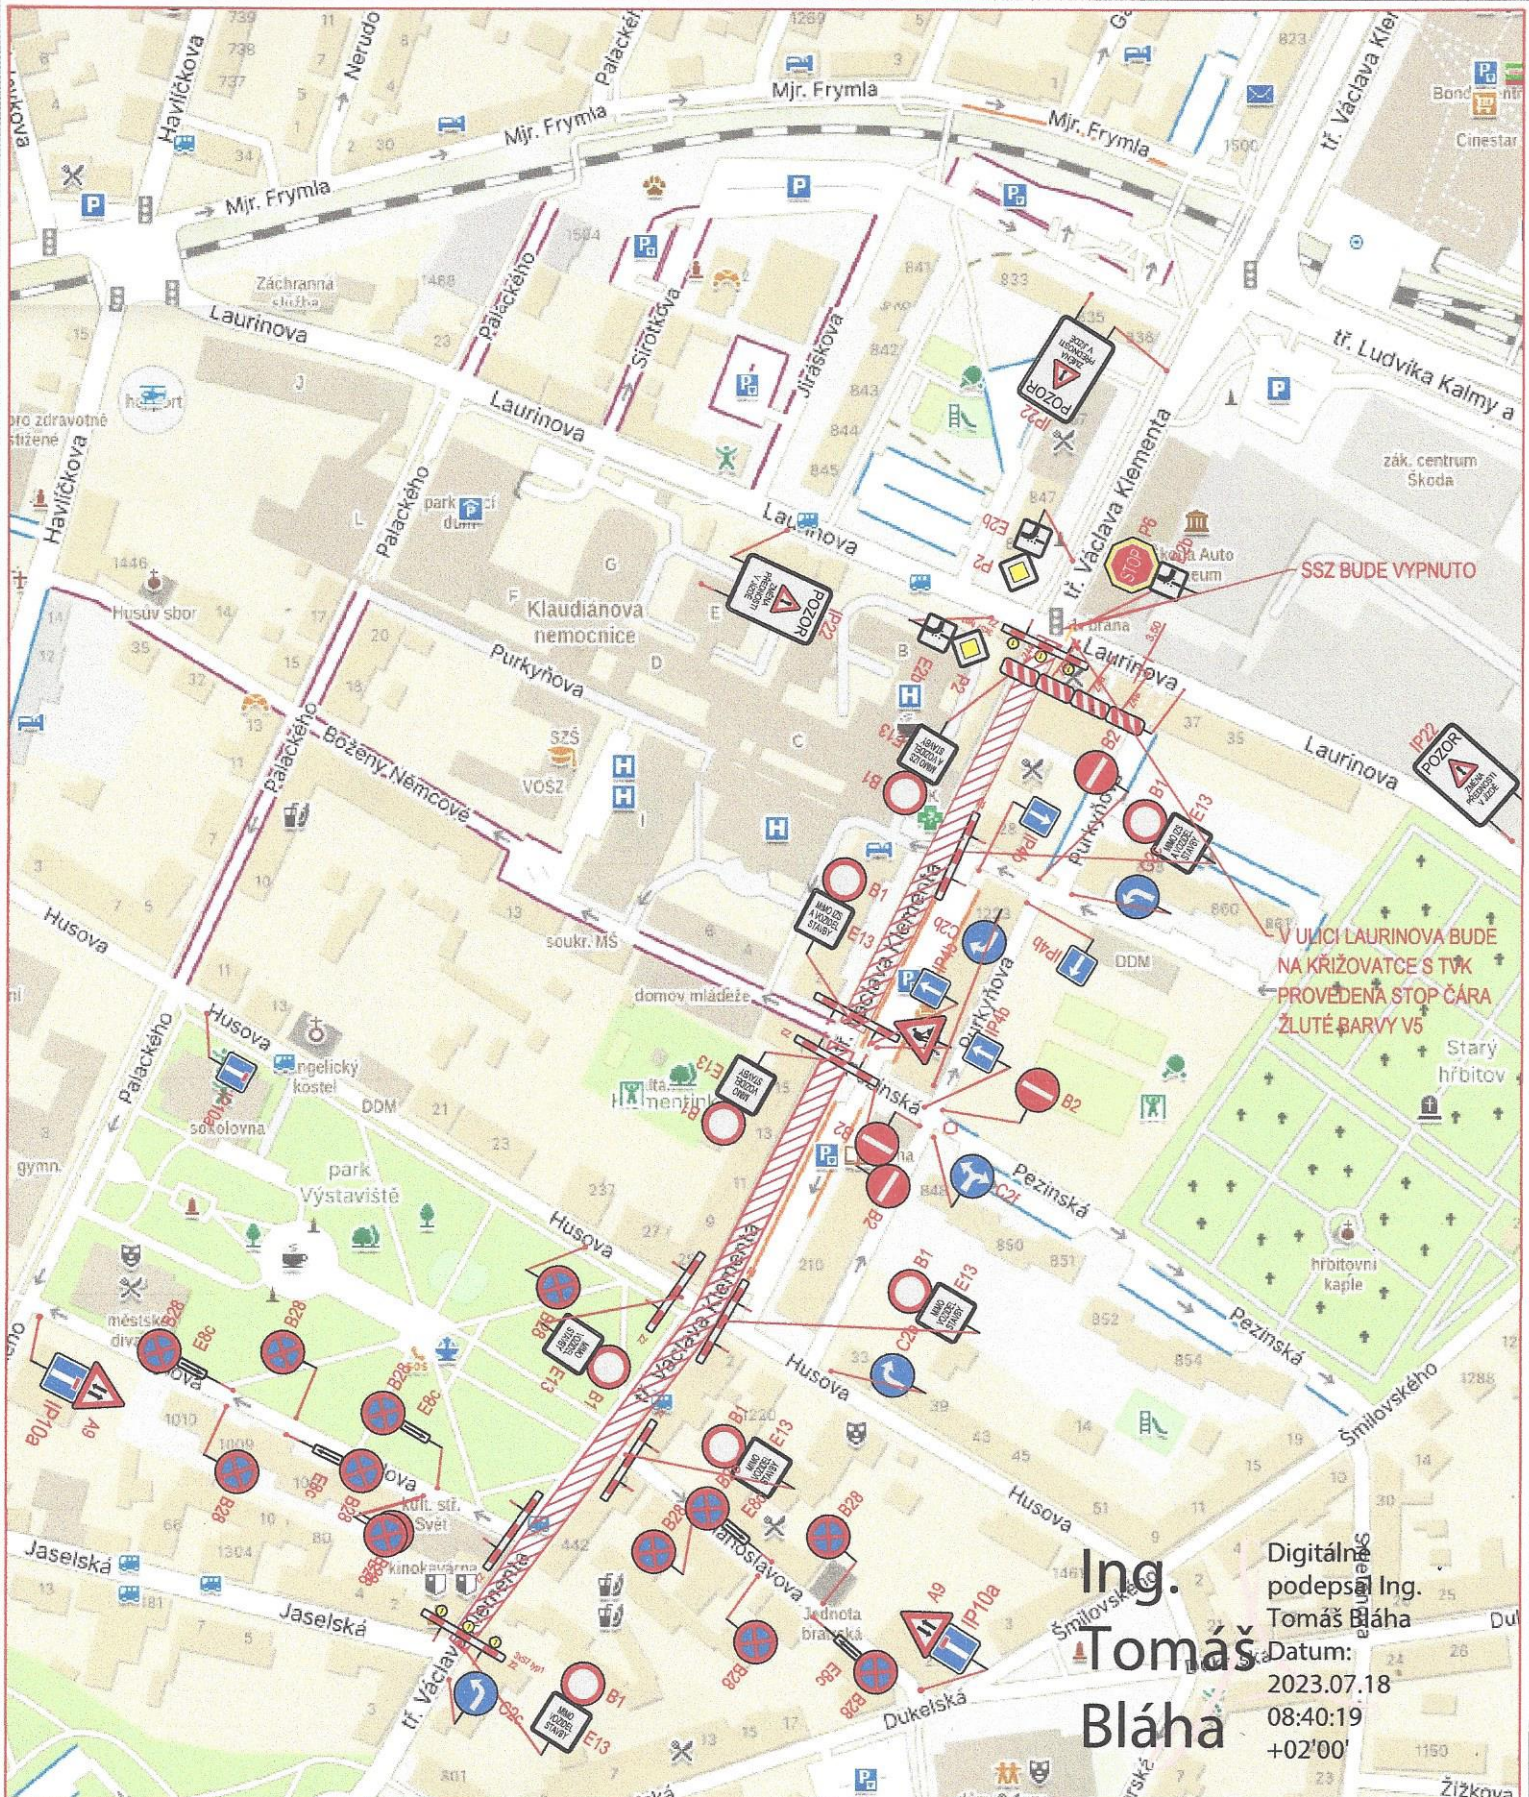

SSZ BUDE VYPNUTO

V ULICI LAURINOVA BUDE NA KŘIŽOVATCE S TVK PROVEDENA STOP ČARA ŽLUTÉ BARVY V5


Ing. Tomáš Bláha
 Datum: 2023.07.18
 08:40:19
 +02'00'

ZNAČKY V ROZPORU S DIO BUDOU ZNEPLATNĚNY

UZÁVĚRA TRŽNÍ VÁCLAV KLEMENTA OD KŘIŽOVATKY S ULICÍ BOŽENY NĚMCOVÉ PO MUZEUM ŠKODA AUTO - PRŮJEZD IZS BUDE UMOŽNĚN



Ředitel atelieru	Zodpovědný projektant	Tech. kontrola	Vypracoval	 <small>CR PROJECT s.r.o., FOD BOHEM 319, 291 01 Mladá Boleslav tel.: +420 326 700 846 GSM GATE: +420 602 402 039 fax: +420 326 700 845 e-mail: info@crproject.cz URL: http://www.crproject.cz</small>
Ing. Jirák J.	Ing. Horák J.	Ing. Adam J.	Loupy M.	
stavba:				HIP: Miroslav Loupy
OBNOVA POVRCHU NA TRŽNÍ VÁCLAV KLEMENTA, MLADÁ BOLESLAV				číslo zakázky: 2023-001/08
část: DOPRAVNĚ-INŽENÝRSKÉ OPATŘENÍ				stupeň dokumentace: DIO
objekt: -				datum: 07.2023
obsah: SITUACE DIO				mříčko: - formát: A4
název dig.souboru: DIO_TVE.dwg				výkres číslo: výškový číslo:
číslo přílohy: DIO57				DIO57

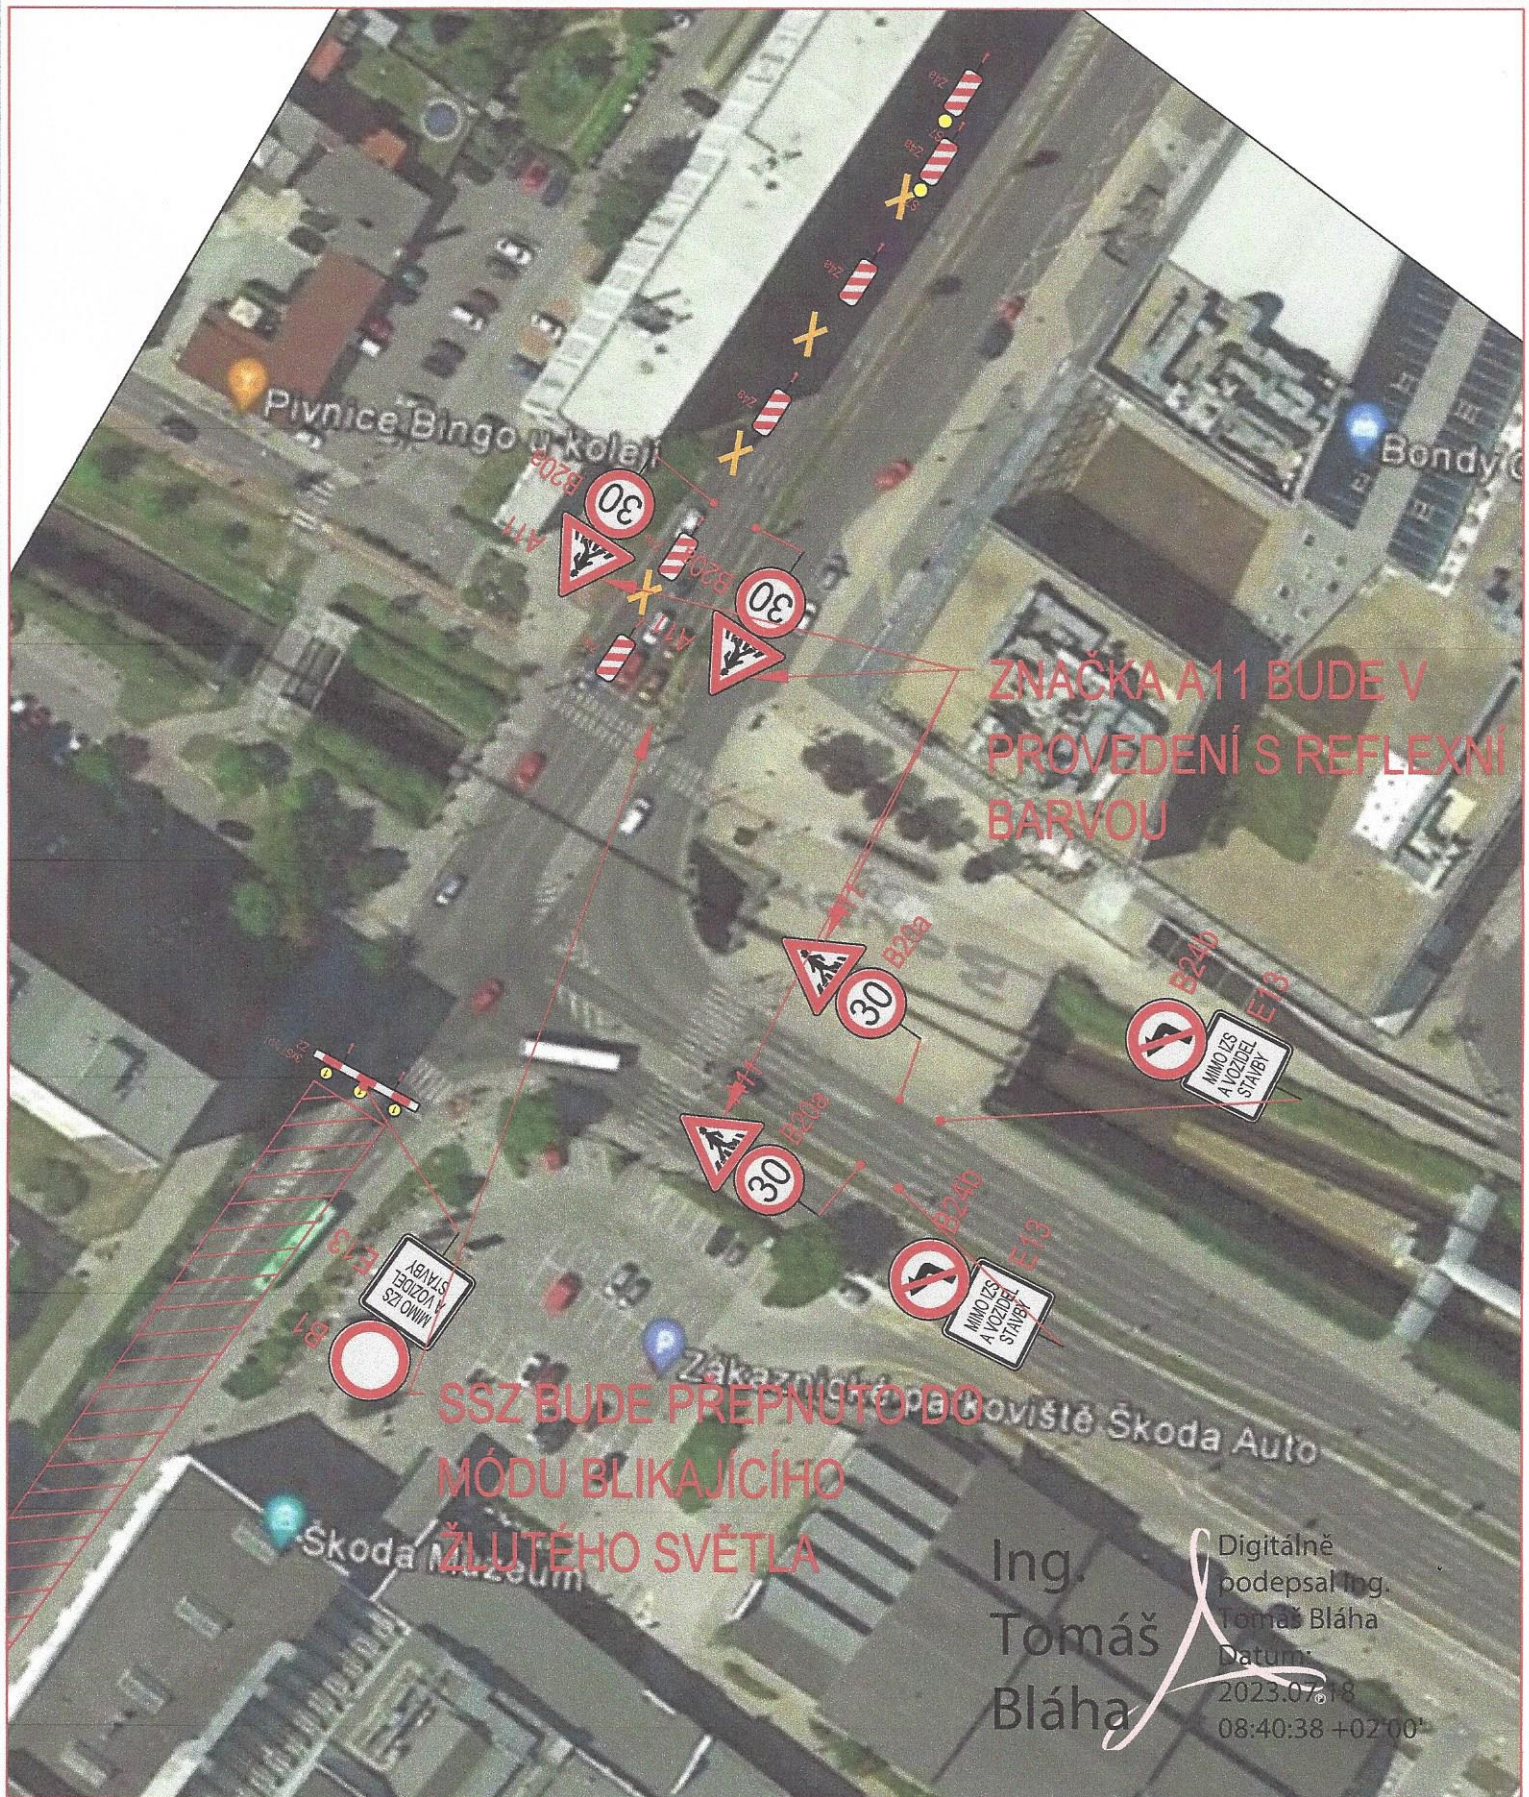

ZNAČKA A11 BUDE V PROVEDENÍ S REFLEXNÍ BARVOU

SSZ BUDE PŘEPNUTO DO MÓDU BLIKAJÍCÍHO ŽLUTÉHO SVĚTLA

ZNAČKY V ROZPORU S DIO BUDOU ZNEPLATNĚNY

Ing. Tomáš Bláha
 Digitalně podepsal Ing. Tomáš Bláha
 Datum: 2023.07.18
 08:40:38 +02'00'

Ředitel ateliéru Ing. Jirák J.	Zodpovědný projektant Ing. Horák J.	Tech. kontrola Ing. Adamů J.	Vypracoval Loupy M.	CR PROJECT CONSTRUCTION & ROAD <small>CR PROJECT s.r.o., POD BORKOU 319, 293 01 Mladá Boleslav tel.: +420 326 700 444 GSM GATE: +420 606 402 039 fax: +420 326 700 445 e-mail: info@crproject.cz URL: https://www.crproject.cz</small>
stavba: OBNOVA POVRCHU NA TRIDĚ VÁCLAVA KLEMENTA, MLADÁ BOLESLAV				
číslo: DOPRAVNĚ-INŽENÝRSKÉ OPATŘENÍ	HJP: Miroslav Loupy			číslo zakázky: 2023-001/08
objekt: SITUACE DIO	datum: 07.2023			stupeň dokumentace: DIO
obsah: SITUACE DIO	mřížka: -			formát: A4
název dig.souboru: DIO_TVC.dwg	číslo přílohy: DIO59			vykres číslo: DIO59