


**Stávající DZ v rozporu s uzavírkou zakrýt!**

Schválil:


**Ing.  
Tomáš  
Bláha**

Digitálně  
podepsal Ing.  
Tomáš Bláha  
Datum: 2023.07.19  
08:19:19 +02'00'

*M. J. Hekš*  
MĚSTSKÝ ÚŘAD Mladá Boleslav  
odbor dopravy  
úředního hospodářství  
34

 JAZNAK spol.s r.o. Vínc 26 293 01 Mladá Boleslav tel. 326 733 540 fax. 326 737 330	akce:	Dopravní opatření při rekonstrukci vozovky ulice Klauďánova v Mladé Boleslavi -II.etapa	zak. číslo:	S 4150
	investor:		datum:	16.6.2023
			vypracoval:	L. JANDA
			podpis:	
			č. přílohy:	1



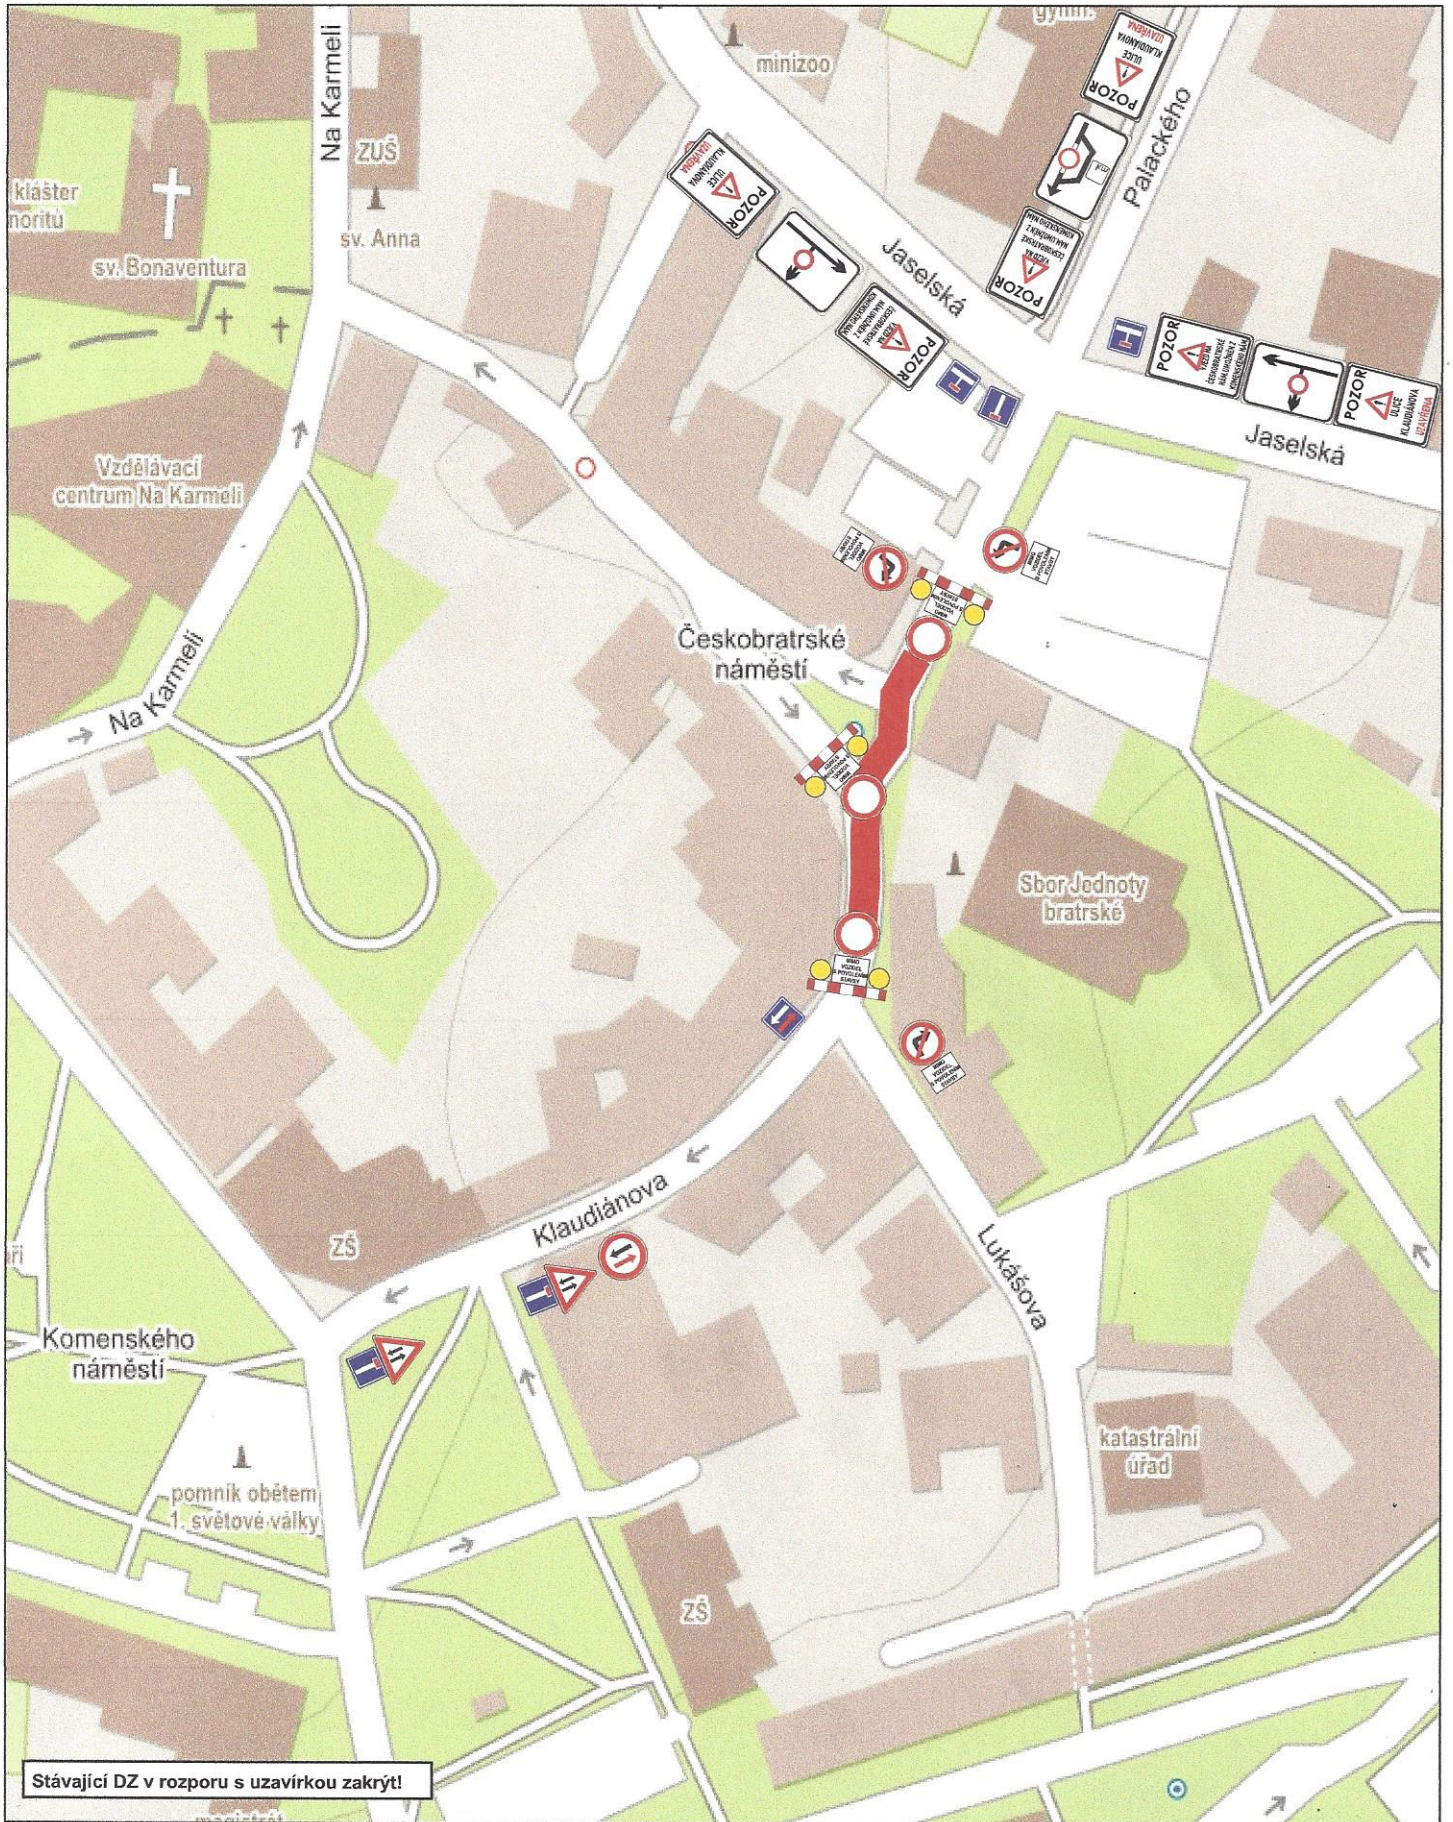


Stávající DZ v rozporu s uzavírkou zakrýt!

Schválil:

Ing.  
Tomáš  
Bláha

Digitálně podepsal  
Ing. Tomáš Bláha  
Datum: 2023.07.19  
08:24:18 +02'00'

*M. J. Lukš*  
**REGISTRÁT MĚST**  
 Mladá Boleslav  
 odbor dopravy  
 a technického hospodářství  
 34

 JAZNAK spol.s r.o. Vlnec 26 293 01 Mladá Boleslav tel. 326 733 540 fax. 326 737 330	zak. číslo:	S 4151	
	akce:	Dopravní opatření při rekonstrukci vozovky ulice Klauďánova v Mladé Boleslavi -III.etapa	
	datum:	16.6.2023	
	vypracoval:	L. JANDA	
	podpis:		
Investor:		č. přílohy:	1