

ulice 9. května

ulice Železná

Městská zábrana CITY BLOCK

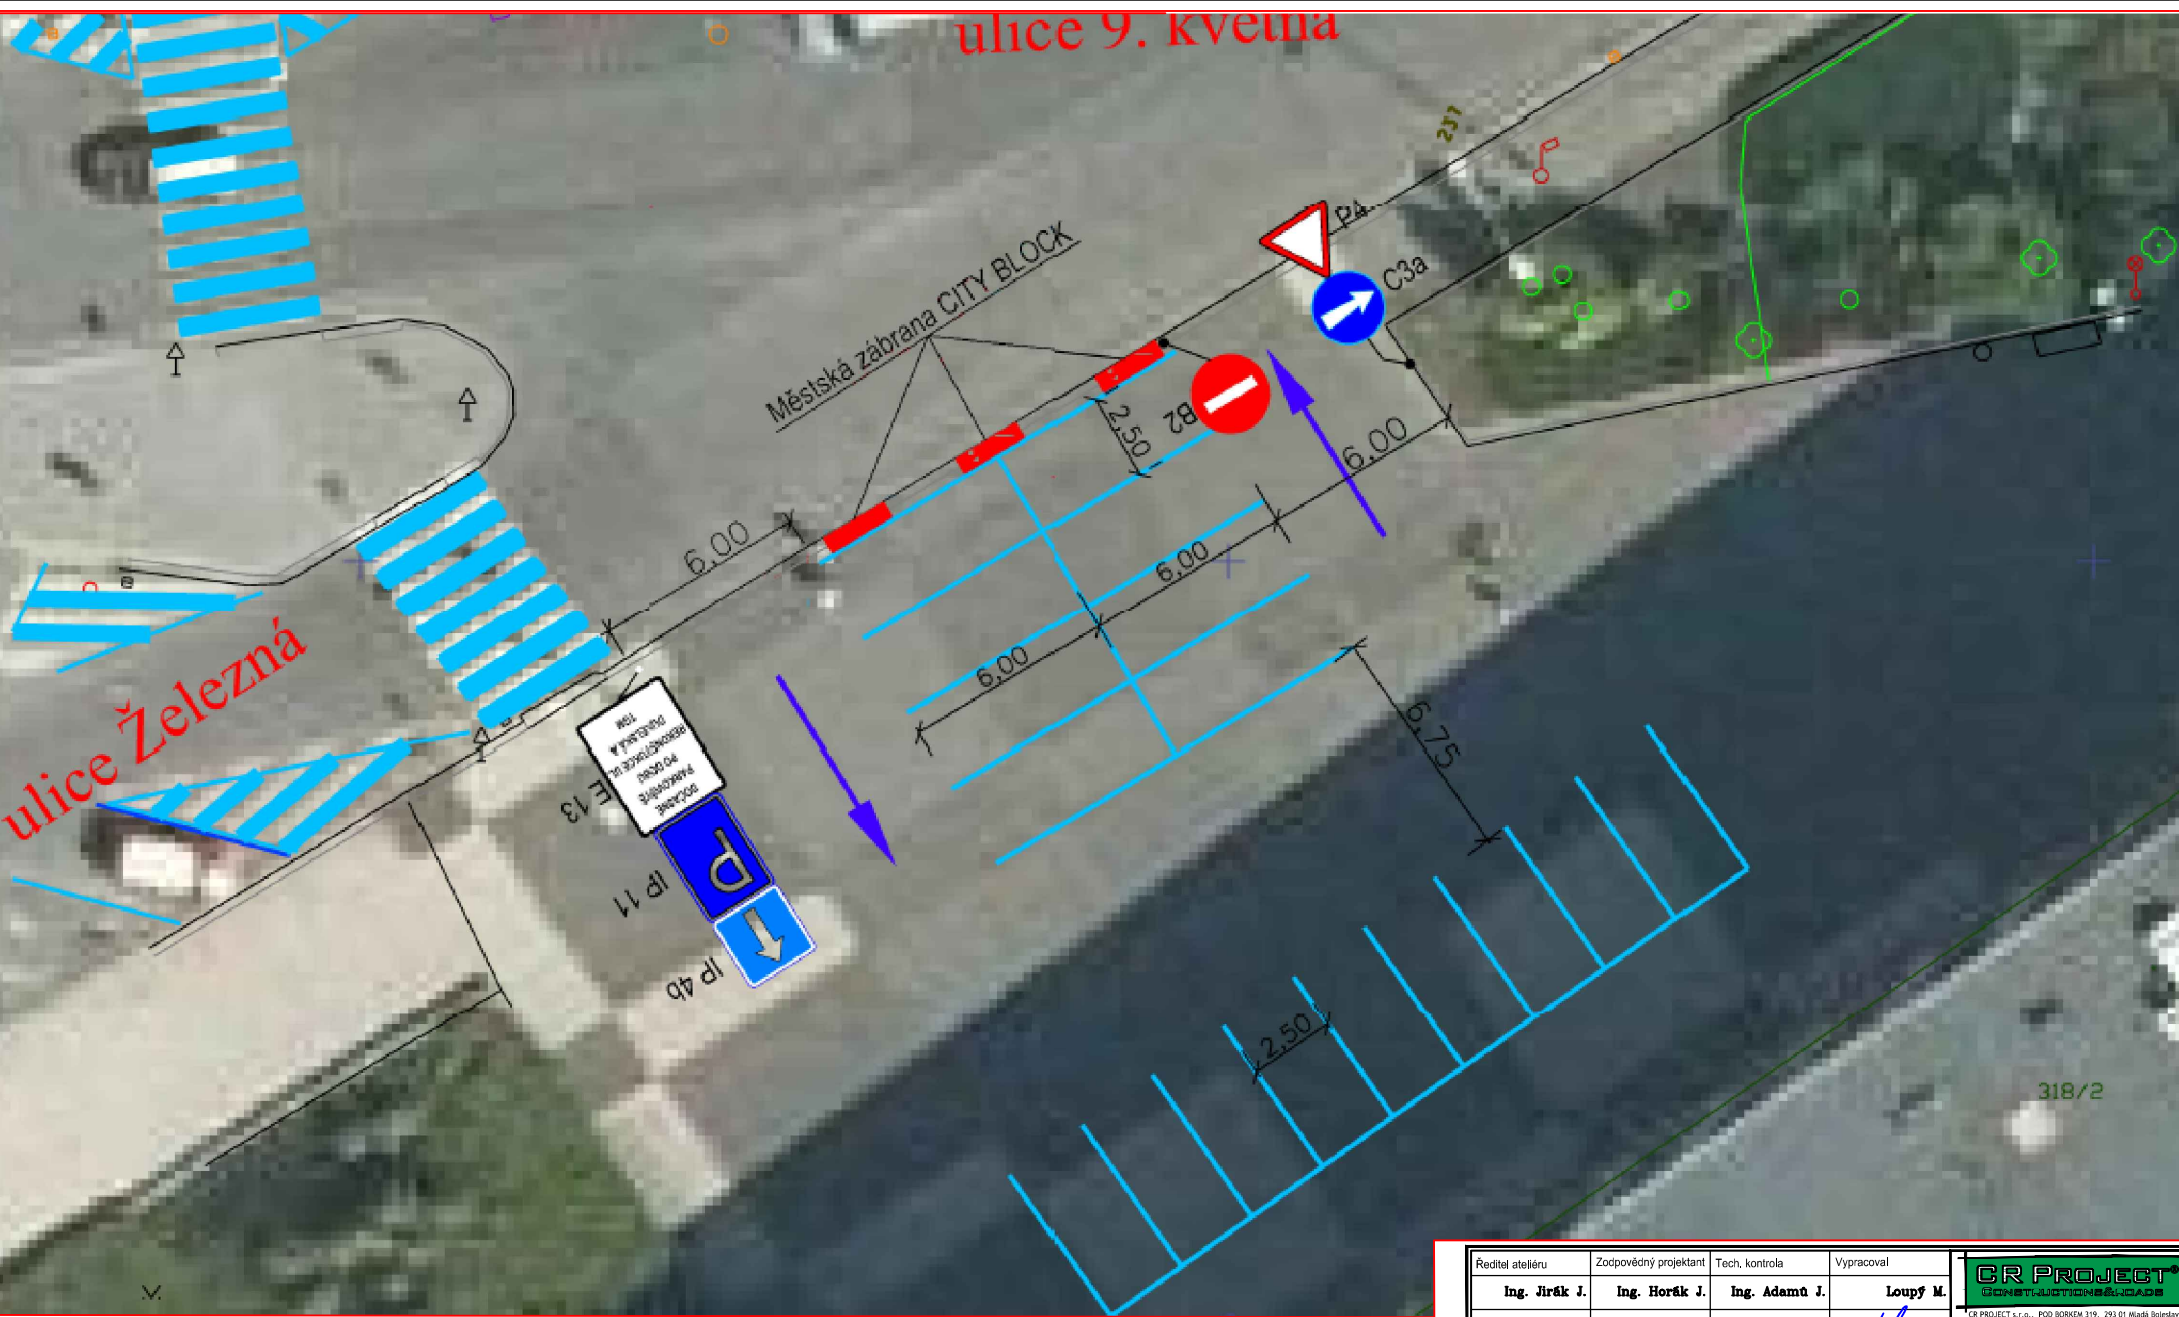


SCHÉMA NÁHRADNÍHO PARKOVÁNÍ
PŘI UZÁVĚŘE PARKOVIŠTĚ NA
STAROMĚSTSKÉM NÁMĚSTÍ

Ředitel atelieru Ing. Jirák J.	Zodpovědný projektant Ing. Horák J.	Tech. kontrola Ing. Adamt J.	Vypracoval Loupý M.	<p>CR PROJECT s.r.o., PO BOXEM 315, 293 01 Mladá Boleslav tel.: +420 326 700 666 GSM GATE: +420 606 602 039 fax: +420 326 700 665 e-mail: info@crproject.cz URL: http://www.crproject.cz</p>
stavba: OPRAVA POVRCHU ULICE BĚLSKÁ - MLADÁ BOLESLAV část: DOPRAVNĚ-INŽENÝRSKÉ OPATŘENÍ objekt: - obsah: SITUACE DIO				
název dig.souboru: Situace DIO Bělská.dwg			číslo přílohy: -	DIO121