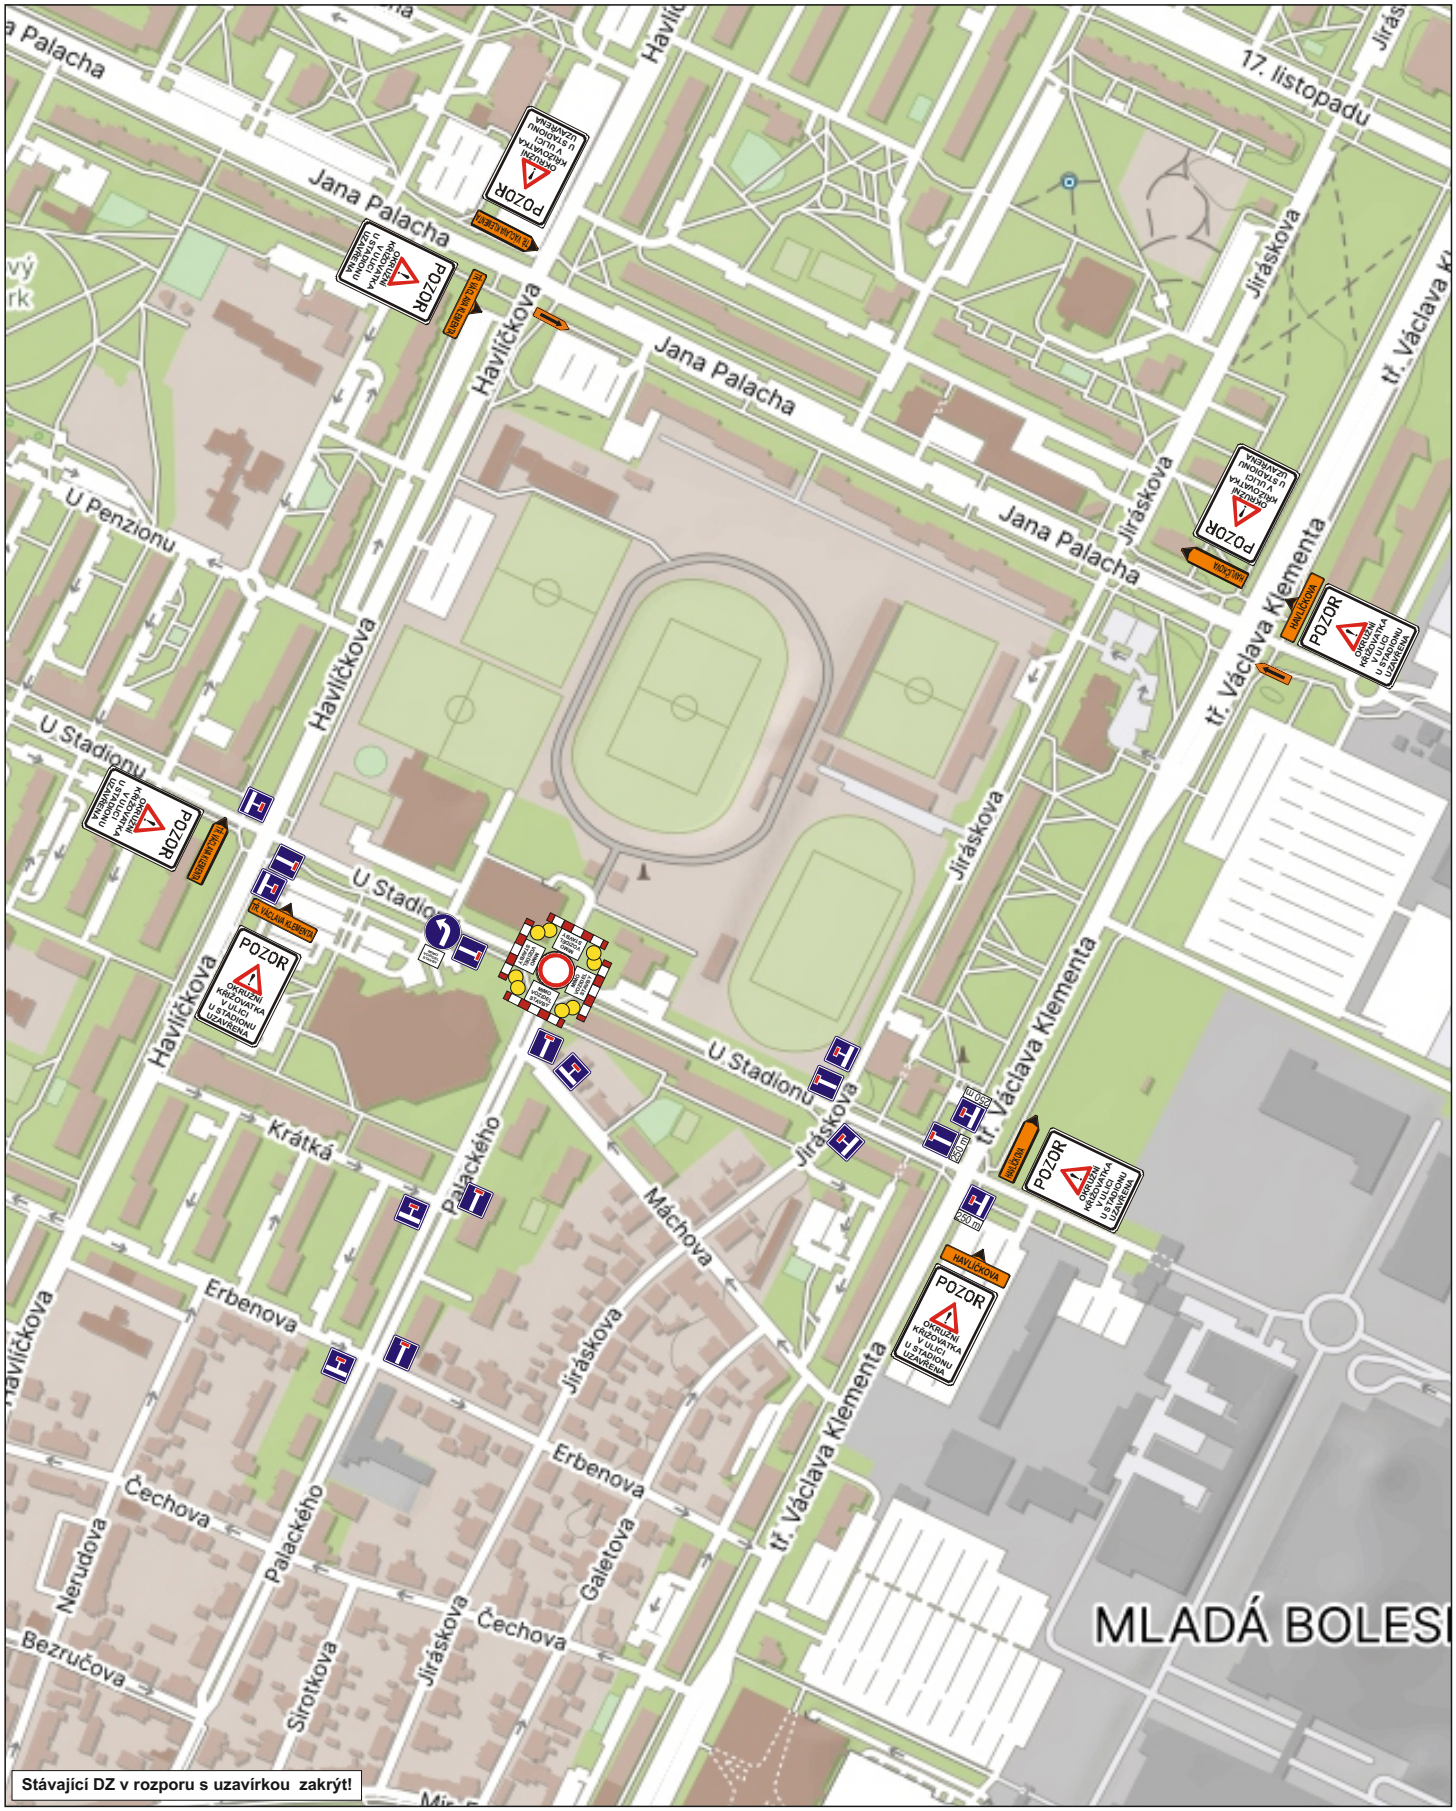

Schválil:

Ing. Tomáš Bláha

Digitálně podepsal Ing. Tomáš Bláha
Datum: 2024.04.23 14:15:53 +02'00'

JAZNAK spol.s r.o. Vinec 26 293 01 Mladá Boleslav tel. 326 733 540 fax. 326 737 330	akce: Dopravní opatření při rekonstrukci povrchu vozovky na okružní křižovatce v ulici U Stadionu v Mladé Boleslavi investor:	zak. číslo:	S 10196
		datum:	12.4.2024
		vypracoval:	S. JANDA
		podpis:	
		č. přílohy:	1